

# Головний начальный корпус

березень 2026



# ПАСПОРТ ОБ'ЄКТА

**КАПІТАЛЬНИЙ РЕМОНТ ( ТЕРМОМОДЕРНІЗАЦІЯ) ГОЛОВНОГО НАВЧАЛЬНОГО КОРПУСУ ( ЛІТЕРА «Ж» )  
ВІННИЦЬКОГО НАЦІОНАЛЬНОГО ТЕХНІЧНОГО УНІВЕРСИТЕТУ ЗА АДРЕСОЮ : М. ВІННИЦЯ , ВУЛ. ХМЕЛЬНИЦЬКЕ ШОСЕ, 95**



**Дозвіл:** Дозвіл на виконання будівельних робіт ВН012250619989 від 23 червня 2025 р. Департамент архітектурно-будівельного контролю Вінницької міської ради СДРПОУ 41042555

**Вид будівництва:** Капітальний ремонт

**Назва об'єкту будівництва:** «Капітальний ремонт (термомодернізація) головного навчального корпусу (літера «Ж») Вінницького національного технічного університету за адресою: м. Вінниця, вул. Хмельницьке шосе, 95»

**Код ДКБС:** 1263.2 Будівлі вищих навчальних закладів

**Класифікатор об'єктів містобудування:** 2002070400 будівлі вищих навчальних закладів

**Клас наслідків:** СС2

**Адреса:** 21021, Вінницька область, Вінницький район, Вінницька територіальна громада, м. Вінниця (станом на 01.01.2021), вул. Хмельницьке шосе, 95

**Замовник:** Вінницький національний технічний університет, Україна, Вінницька область, Вінницький район, Вінницька територіальна громада, м. Вінниця (станом на 01.01.2021), вул. Хмельницьке шосе, 95 СДРПОУ 02070693

**Генеральний підрядник:** ТОВ «Вінницябуд» СДРПОУ 01273444, 21050 м. Вінниця, вул. Театральна, 20, тел. +38(096)-648-09-64

**Ліцензія на будівельну діяльність:** Ліцензія ДАБІУ АЕ №639862 від 20.04.2015р., строк дії з 14.04.2015р., безстрокова

**Проектувальник:** Товариство з обмеженою відповідальністю «ВБК СТАНДАРТ» Україна, 01014, м. Київ, вул. Звіринецька, буд. 63, СДРПОУ 41398859, під керівництвом Полубехін Олександр Васильович (АР014219, АЕ007580, АР017546, АР015553)

**Експертиза проекту будівництва:** Державне підприємство «Державний науково-дослідний та проектно-вишукувальний інститут «НДПРОЕКТРЕКОНСТРУКЦІЯ» СДРПОУ 04653199

**Експерт:** Чередник Володимир Ілліч, сертифікат АЕ001942, АЕ(Ю)2787, АЕ006657, АЕ000245

**Особа відповідальна за здійснення авторського нагляду:** Полубехін Олександр Васильович АР014219, АЕ007580, АР017546, АР015553 +38(050)-220-58-28 А101.3833-0779-9147-4767 Зареєстровано (внесено реєстратором)

**Особа відповідальна за здійснення технічного нагляду:** Половинко Олександр Миколайович АТ008359, АТ012042, +38(066)-682-72-00 ТН01.6232-0384-5904-9668 Зареєстровано (внесено реєстратором)

**Особа відповідальна за виконання робіт:** Кравчук Роман Миколайович, наказ №25 від 18.04.2025, виконавець робіт

**Початок робіт:** 24 червня 2025 р.

**Основні техніко-економічні показники:**


**Площа забудови:** 2413,6 м<sup>2</sup>

**Загальна площа:** 9980,0 м<sup>2</sup>



План підвального поверху М 1 : 100



План підвального поверху М 1 : 500

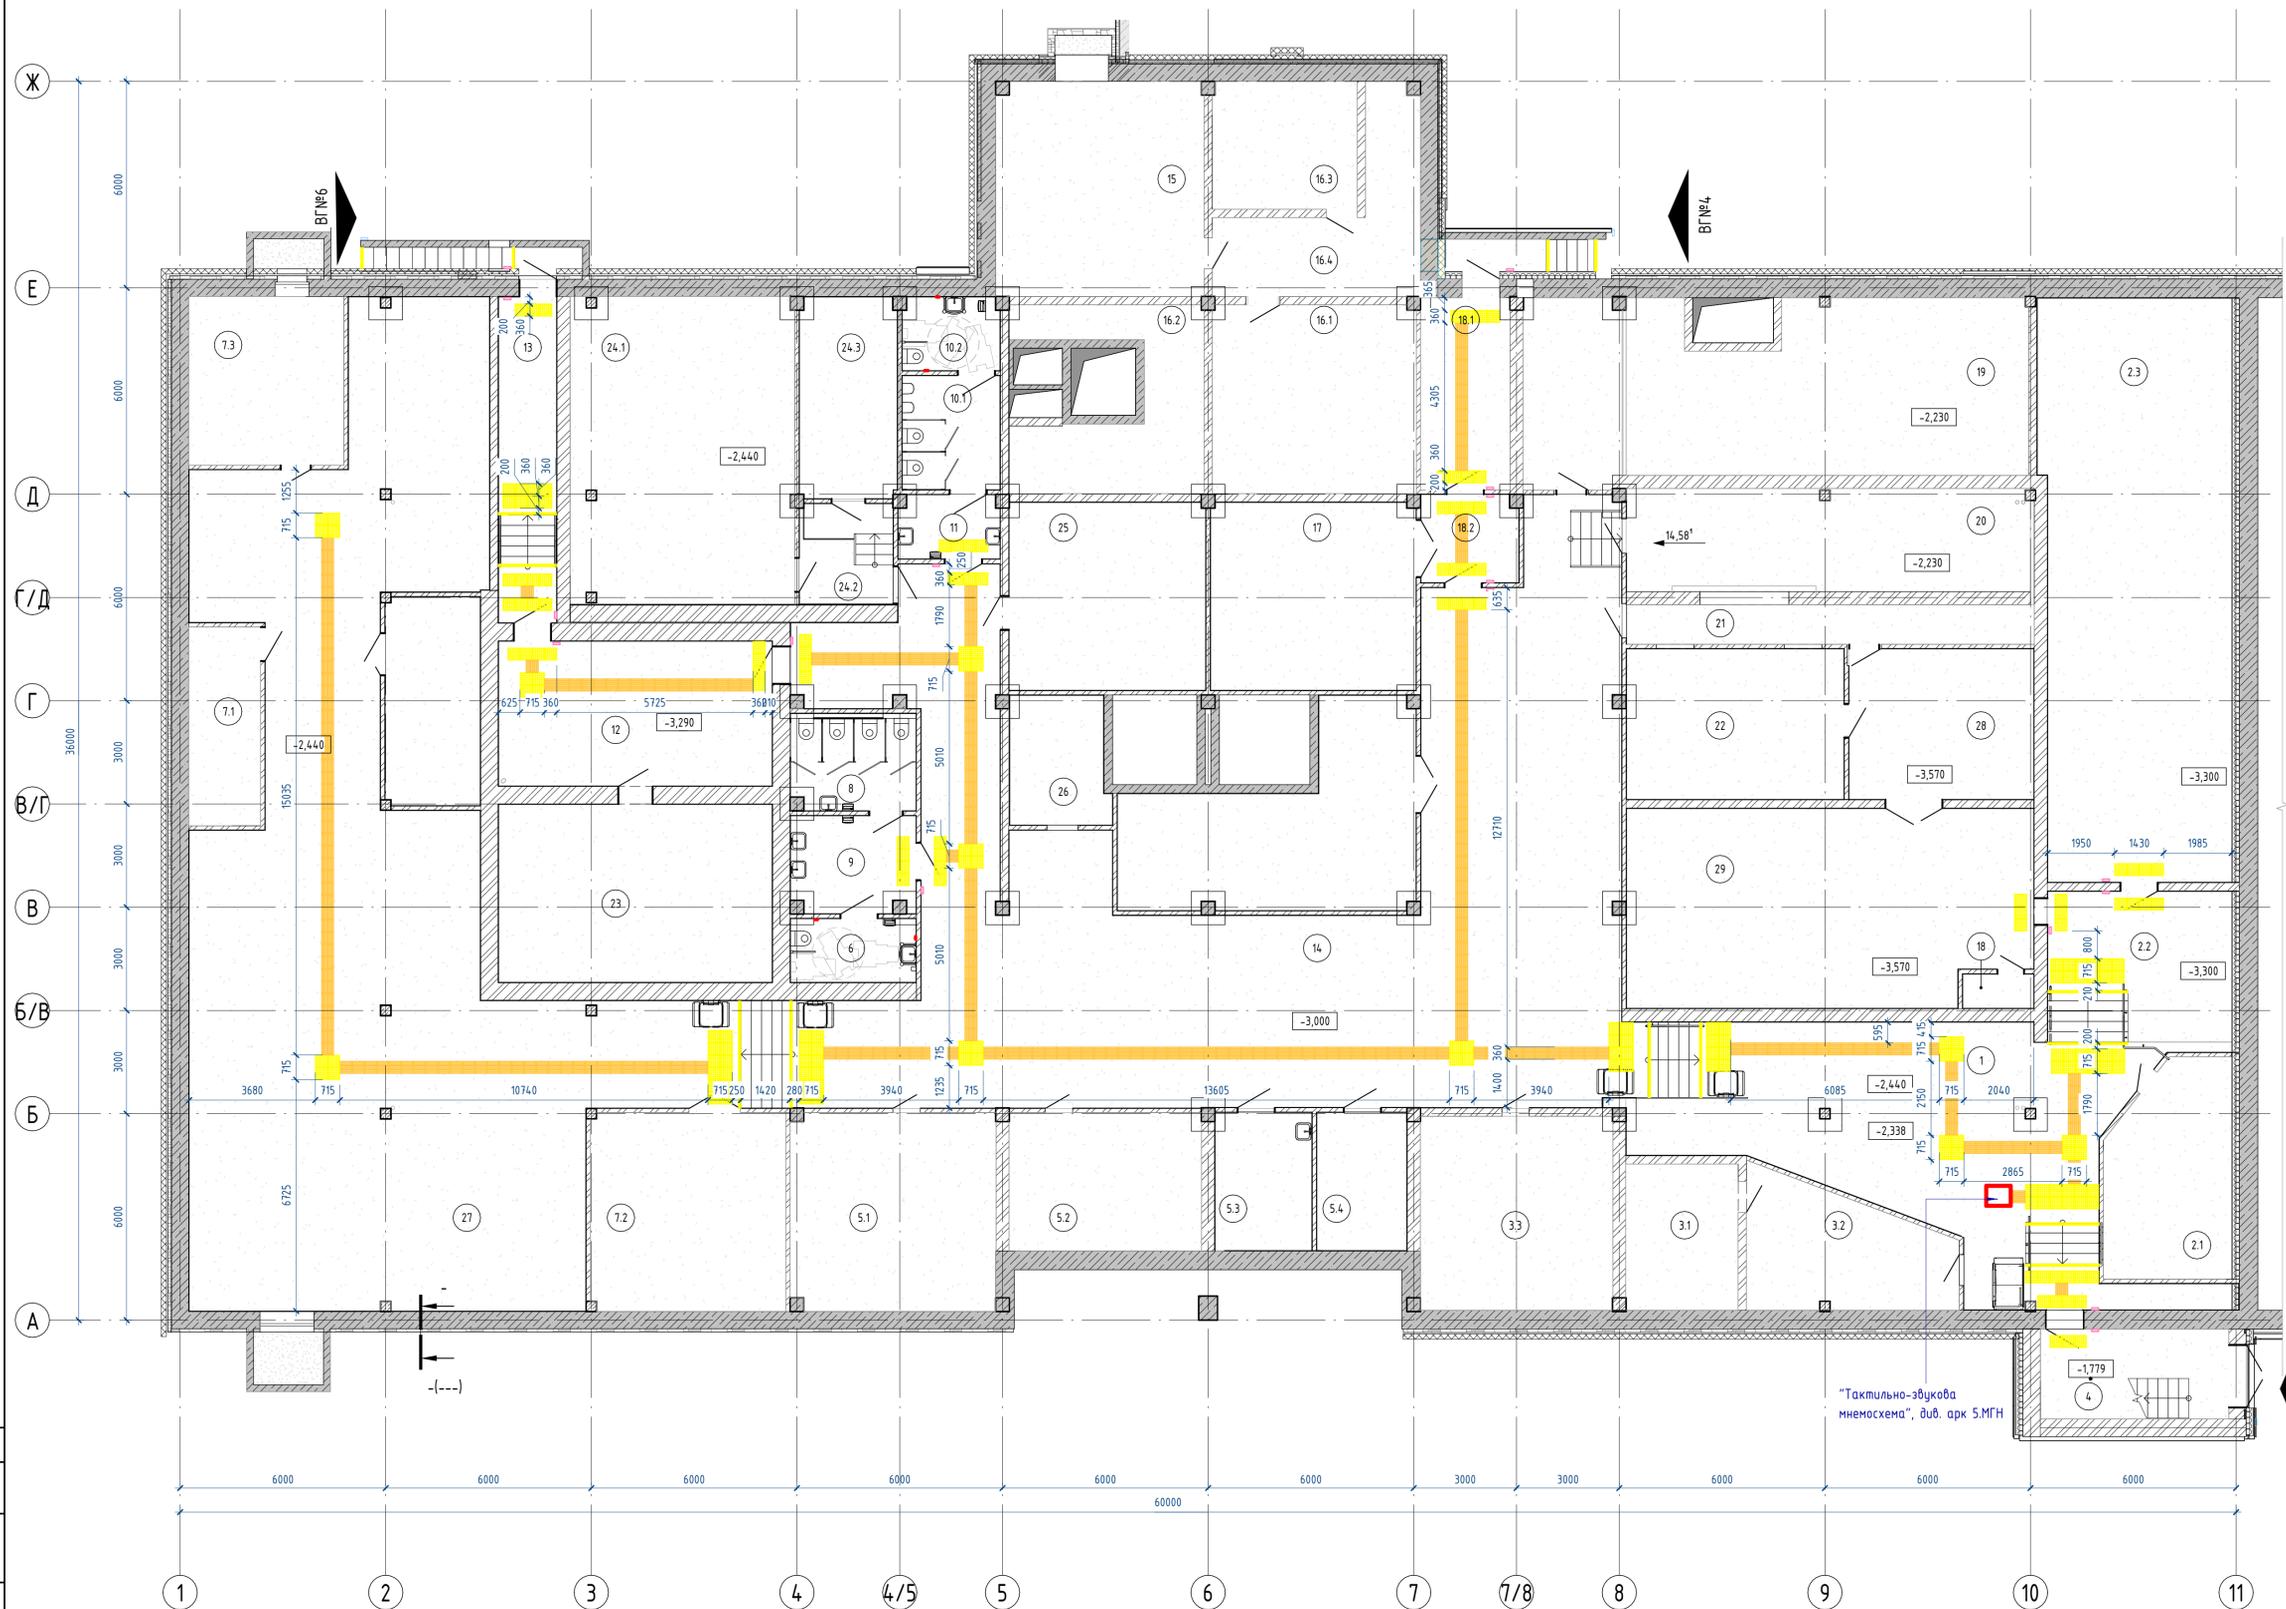

"Тактильно-звукова мнемосхема", див. арк. 5.МГН

Примітка:  
1. Даной арк. див. разом з арк. 5.МГН, 7.МГН

|             |            |      |        |        |      |   |      |      |
|-------------|------------|------|--------|--------|------|---|------|------|
|             |            |      |        |        |      | 23-037/ПКД-С - МГН  |      |      |
|             |            |      |        |        |      | Капітальний ремонт (термомодернізація) головного навчального корпусу (літера Ж) Вінницького національного технічного університету за адресою: м. Вінниця, вул. Хмельницьке шосе, 95 |      |      |
| Зн.         | Кільк.     | Арх. | № док. | Підпис | Дата | Головний навчальний корпус.   |      |      |
| Розробила   | Гресь      |      |        |        |      | Ставля  | Арх. | Арх. |
| ГП          | Полубехін  |      |        |        |      | РП  | 2    | 9    |
| Перевірила  | Троїнікова |      |        |        |      | План підвального поверху  |      |      |
| Н. контроль | Фоменко    |      |        |        |      | ТОВ "ВБК СТАНДАРТ"  |      |      |

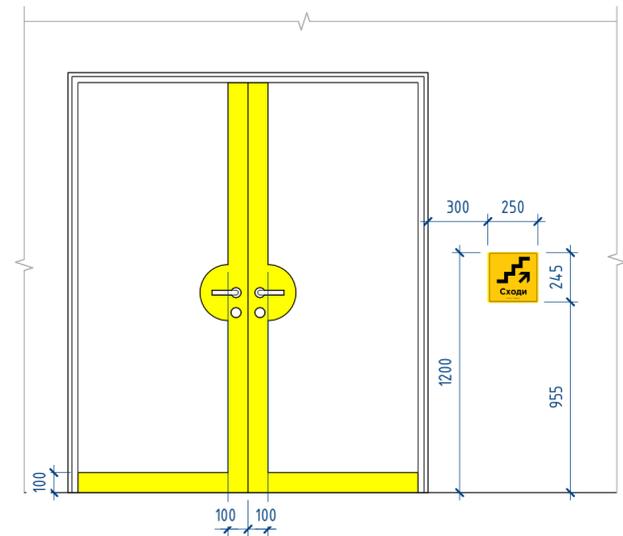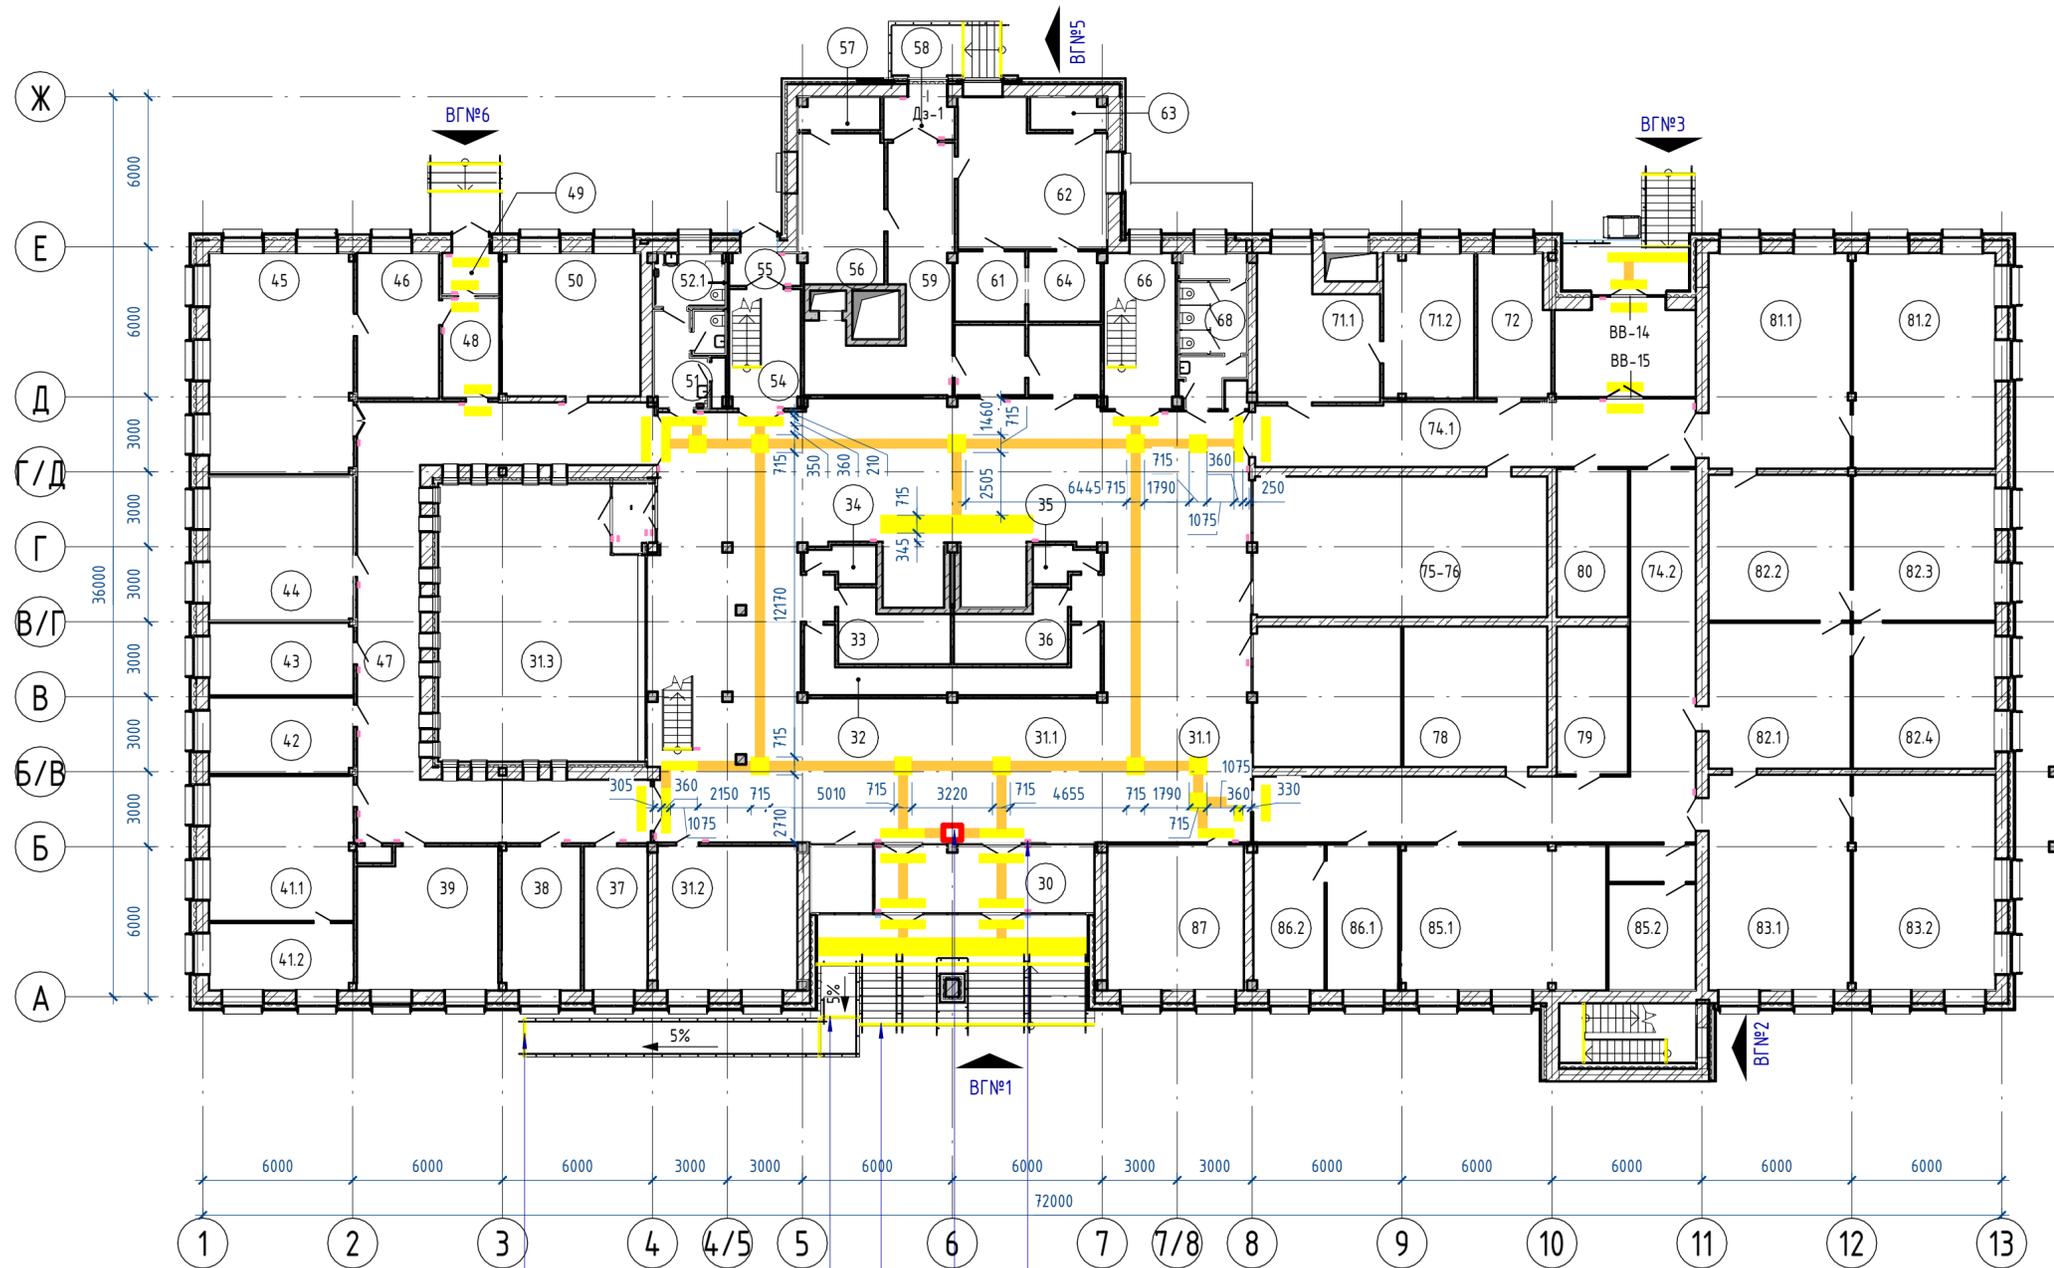

Жовта контрастна сигнальна стрічка, шорстка, ширина -0,1 м.

інформаційна табличка

"Тактильно-звукова мнемосхема", див. арк 5.МГН

Примітка:  
1. Даний арк. див. разом з арк. 5.МГН, 8.МГН

|             |            |       |        |                   |      |  |   |   |
|-------------|------------|-------|--------|-------------------|------|--|---|---|
|             |            |       |        |                   |      | 23-037/ПКД-С - МГН   |   |   |
|             |            |       |        |                   |      | Капітальний ремонт (термомодернізація) голодного навчального корпусу (літера Ж") Вінницького національного технічного університету за адресою: м. Вінниця, вул. Хмельницьке шосе, 95 |   |   |
| Зм.         | Кільк.     | Аркуш | № док. | Підпис            | Дата |  |   |   |
| Розробила   | Гресь      |       |        | <i>Гресь</i>      |      | Головний навчальний корпус.  |   |   |
| ГІП         | Полубєхін  |       |        | <i>Полубєхін</i>  |      | РП   | 3 | 9 |
| Перевірила  | Троїнікова |       |        | <i>Троїнікова</i> |      |  |   |   |
|             |            |       |        |                   |      | План 1-го пов. на відм. 0.000  |   |   |
|             |            |       |        |                   |      | ТОВ "ВБК СТАНДАРТ"   |   |   |
| Н. контроль | Фоменко    |       |        | <i>Фоменко</i>    |      |  |   |   |




Погоджено:

Зам. інв. №


Підпис і дата

Інв. № ориг.

Вхідна група №1 М 1 : 100

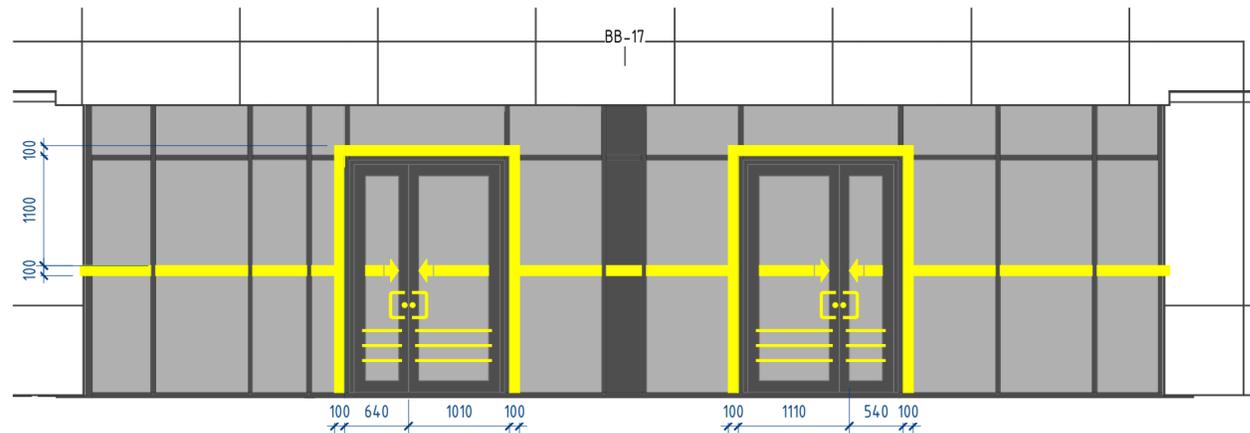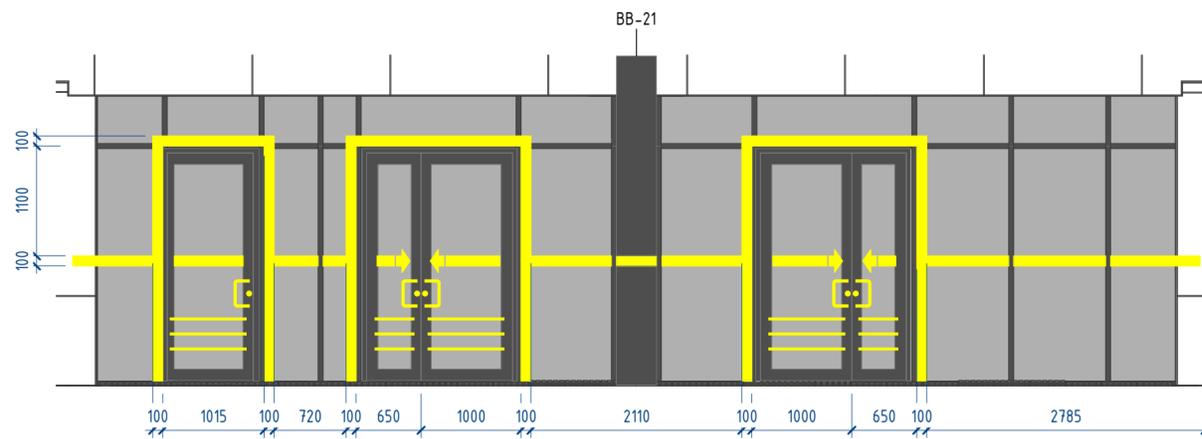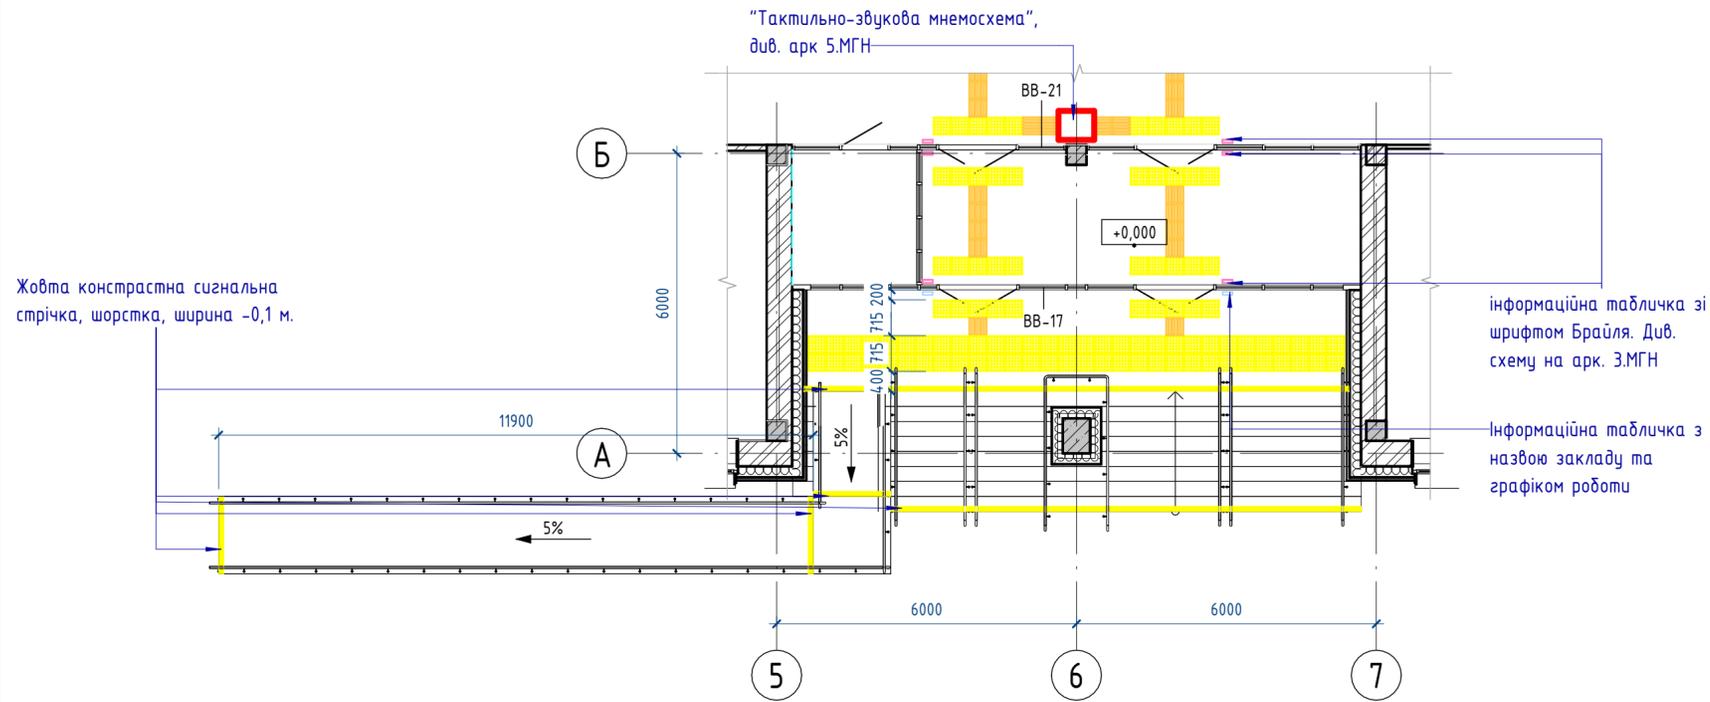

План 1-го пов. на відм. 0.000 М 1 : 500

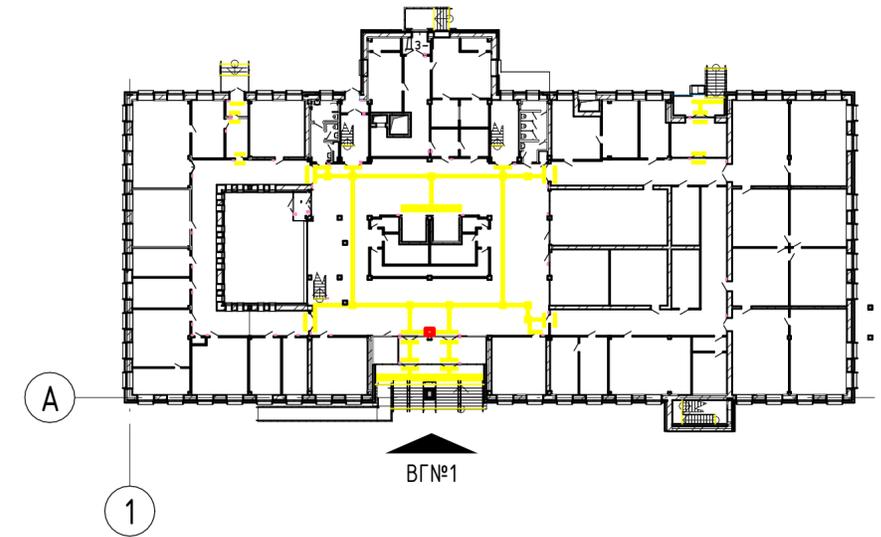

Відомість елементів доступності

| № п.п. | Найменування   | Ескіз | Один. вим. | К-сть | Примітка        |
|--------|--|-------|------------|-------|-----------------|
| 1      | Інформаційна табличка зі шрифтом Брайля  |       | шт.        | 83    |                 |
| 2      | Жовта контрастна сигнальна стрічка, шорстка, ширина - 0,1 м.                     |       | м.п.       | 165   |                 |
| 3      | "Тактильно-звукова мнемосхема" розміщується на кожному поверсі                   |       | шт.        | 10    |                 |
| 4      | "План евакуації при пожежі" розміщується на кожному поверсі                      |       | шт.        | 10    |                 |
| 5      | Інформаційна табличка з назвою закладу та графіком роботи                        |       | шт.        | 5     |                 |
| 6      | Кнопка виклику   |       | шт.        | 6     |                 |
| 7      | Поручень відкидний 55 см   |       | шт.        | 3     | див. арк. 6.МГН |
| 8      | Тактильна плитка, шорстка, поліуретанова 360x360x8 попереджувача / "Конус" ПТ08  |       | шт.        | 225   |                 |
| 9      | Тактильна плитка, шорстка, поліуретанова 360x360x8...                            |       | шт.        | 228   |                 |
| 10     | Поручень Г-подібний (700x500 мм), ручка Ø32 мм, нержавіюча сталь                 |       | шт.        | 3     | див. арк. 6.МГН |
| 11     | Підлогово-настінний поручень із захистом зливу з нержавіючої сталі, труба Ø32 мм |       |            | 3     | див. арк. 6.МГН |

23-037/ПКД-С - МГН

Капітальний ремонт (термомодернізація) головного навчального корпусу (літера Ж") Вінницького національного технічного університету за адресою: м. Вінниця, вул. Хмельницьке шосе, 95



| Зм.         | Кільк.     | Аркуш | № док. | Підпис | Дата |
|-------------|------------|-------|--------|--------|------|
| Розробила   | Гресь      |       |        |        |      |
| ГІП         | Полубєхін  |       |        |        |      |
| Перевірила  | Тройнікова |       |        |        |      |
| Н. контроль | Фоменко    |       |        |        |      |

| Стадія | Аркуш | Аркушів |
|--------|-------|---------|
| РП     | 4     | 9       |

Вхідна група №1. Відомість елементів доступності ТОВ "ВБК СТАНДАРТ"


|               |  |
|---------------|--|
| Погоджено:    |  |
| Зам. інв. №   |  |
| Підпис і дата |  |
| Інв. № ориг.  |  |

# Рішення по влаштуванню санвузла МГН

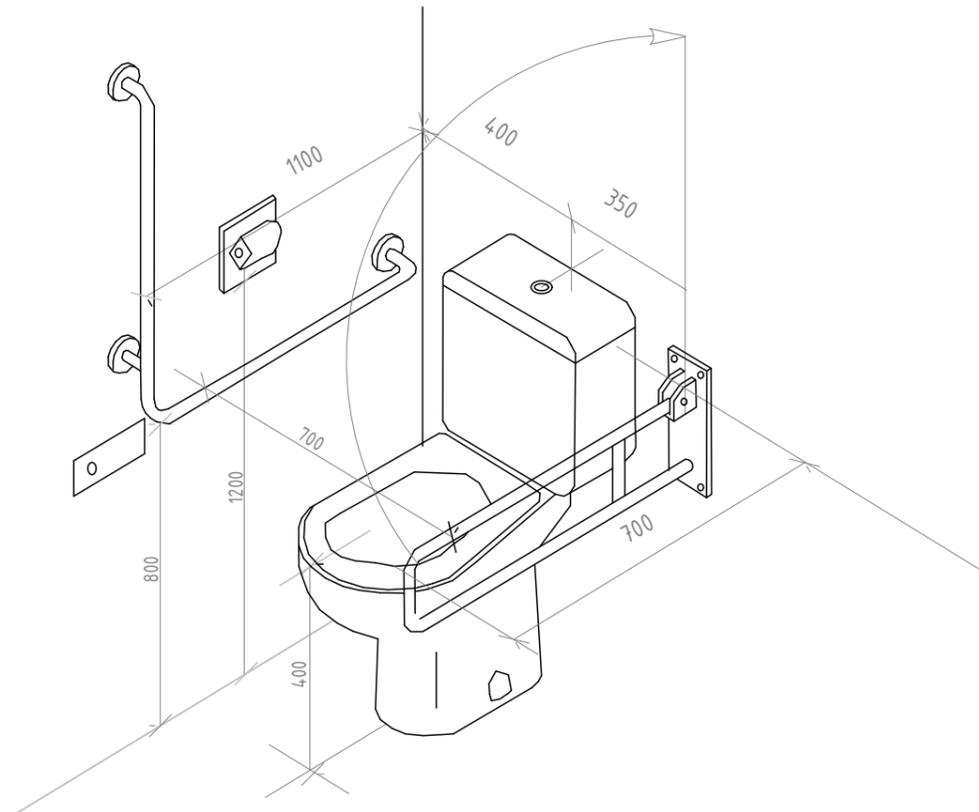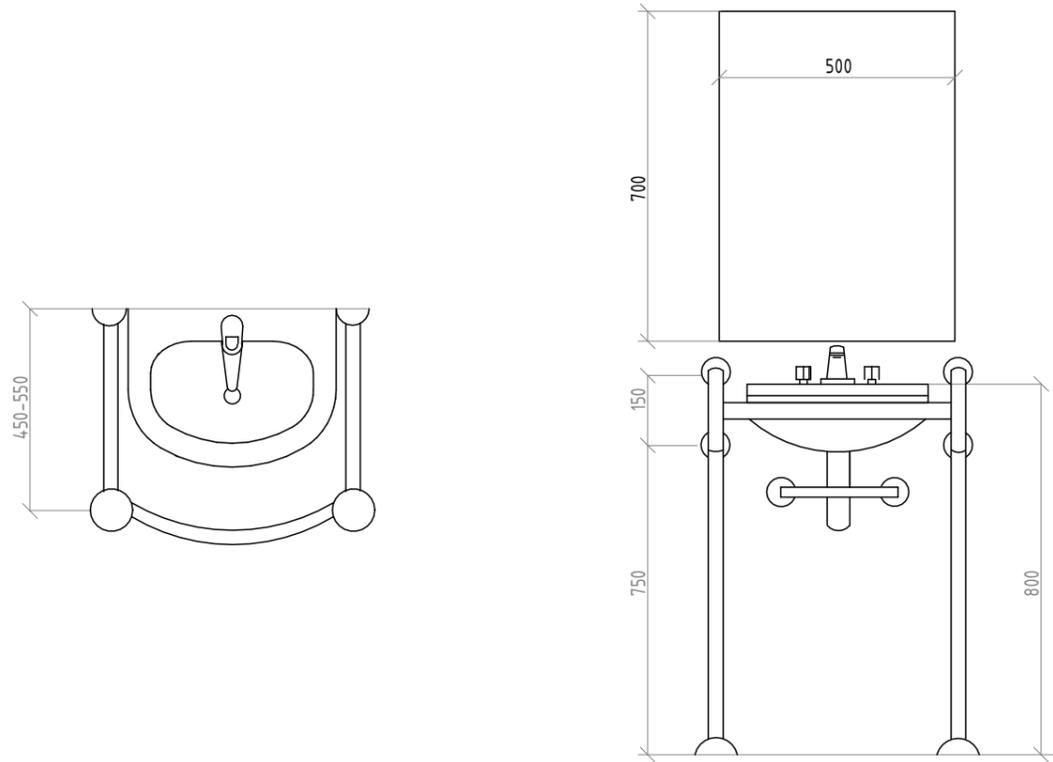

# Фрагмент плану першого поверху М 1 : 50

санвузол МГН

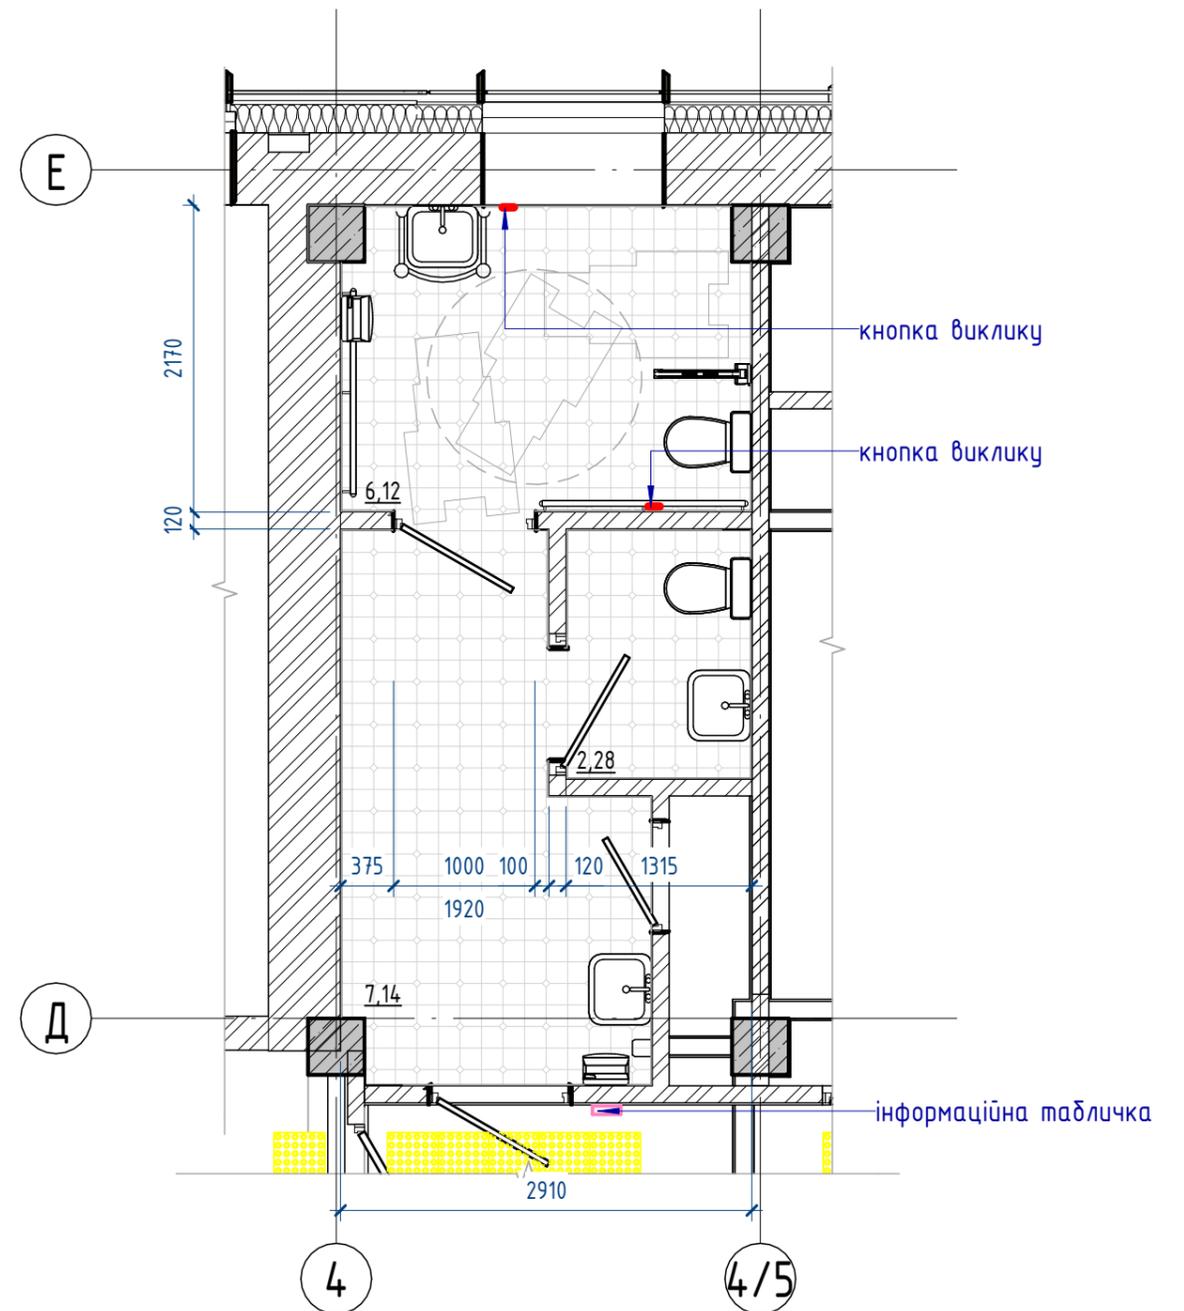

Примітка:

1. Даний арк. див. разом з арк. 5.МГН

|            |            |       |        |                   |      |  |  |  |                    |       |         |
|------------|------------|-------|--------|-------------------|------|--|--|--|--------------------|-------|---------|
|            |            |       |        |                   |      | 23-037/ПКД-С - МГН   |  |  |                    |       |         |
|            |            |       |        |                   |      | Капітальний ремонт (термомодернізація) головного навчального корпусу (літера Ж") Вінницького національного технічного університету за адресою: м. Вінниця, вул. Хмельницьке шосе, 95 |  |  |                    |       |         |
| Зм.        | Кільк.     | Аркуш | № док. | Підпис            | Дата | Головний навчальний корпус.  |  |  | Стадія             | Аркуш | Аркушів |
| Розробила  | Гресь      |       |        | <i>Гресь</i>      |      |  |  |  | РП                 | 6     | 9       |
| ГП         | Полудехін  |       |        | <i>Полудехін</i>  |      | Рішення по влаштуванню санвузла МГН. Відомість елементів доступності   |  |  | ТОВ "ВБК СТАНДАРТ" |       |         |
| Перевірила | Троїнікова |       |        | <i>Троїнікова</i> |      |  |  |  |                    |       |         |
| Н.контроль | Фоменко    |       |        | <i>Фоменко</i>    |      |  |  |  |                    |       |         |

|               |  |
|---------------|--|
| Погоджено:    |  |
| Зам. інв. №   |  |
| Підпис і дата |  |
| інв. № ориг.  |  |