

Фасад в осях 1-23/ М 1 : 200



Фасад в осях 23/-1 М 1 : 200



(будівельний)

Проектно-кошторисна документація знаходиться на коригуванні через набрання чинності постанови КМУ №1512 від 19.11.2025. Орієнтовно наступний тендер планується в травні 2026 р.


Позовідано:	
Зак. наб. №	
Підпис і дата	
Інв. № проєк.	

Умовні позначення

1 - Марка позиції елементу опорядження фасаду.

23-038/ПКД-С - ПОФ					
"Капітальний ремонт (термомодернізація) навчального корпусу №3 (літера «А», «А1», «А2», «А3») за адресою: м. Вінниця, вул. Політехнічна, 7 Вінницького національного технічного університету"					
Ем.	Кільк.	Аркш.	№вжк.	Підпис	Дата
Розробив	Потапенко				
ГП	Полубехін				
Перевірив	Троїнікова				
Виконав	Циганок				
Н. контроль	Фоменко				
Навчальний корпус №3.				Стадія	Аркш.
				РП	1.4
Фасади в осях 1 - 23/. Фасад в осях 23/-1.				ТОВ "ВБК СТАНДАРТ"	

Ситуаційна схема М 1 : 500

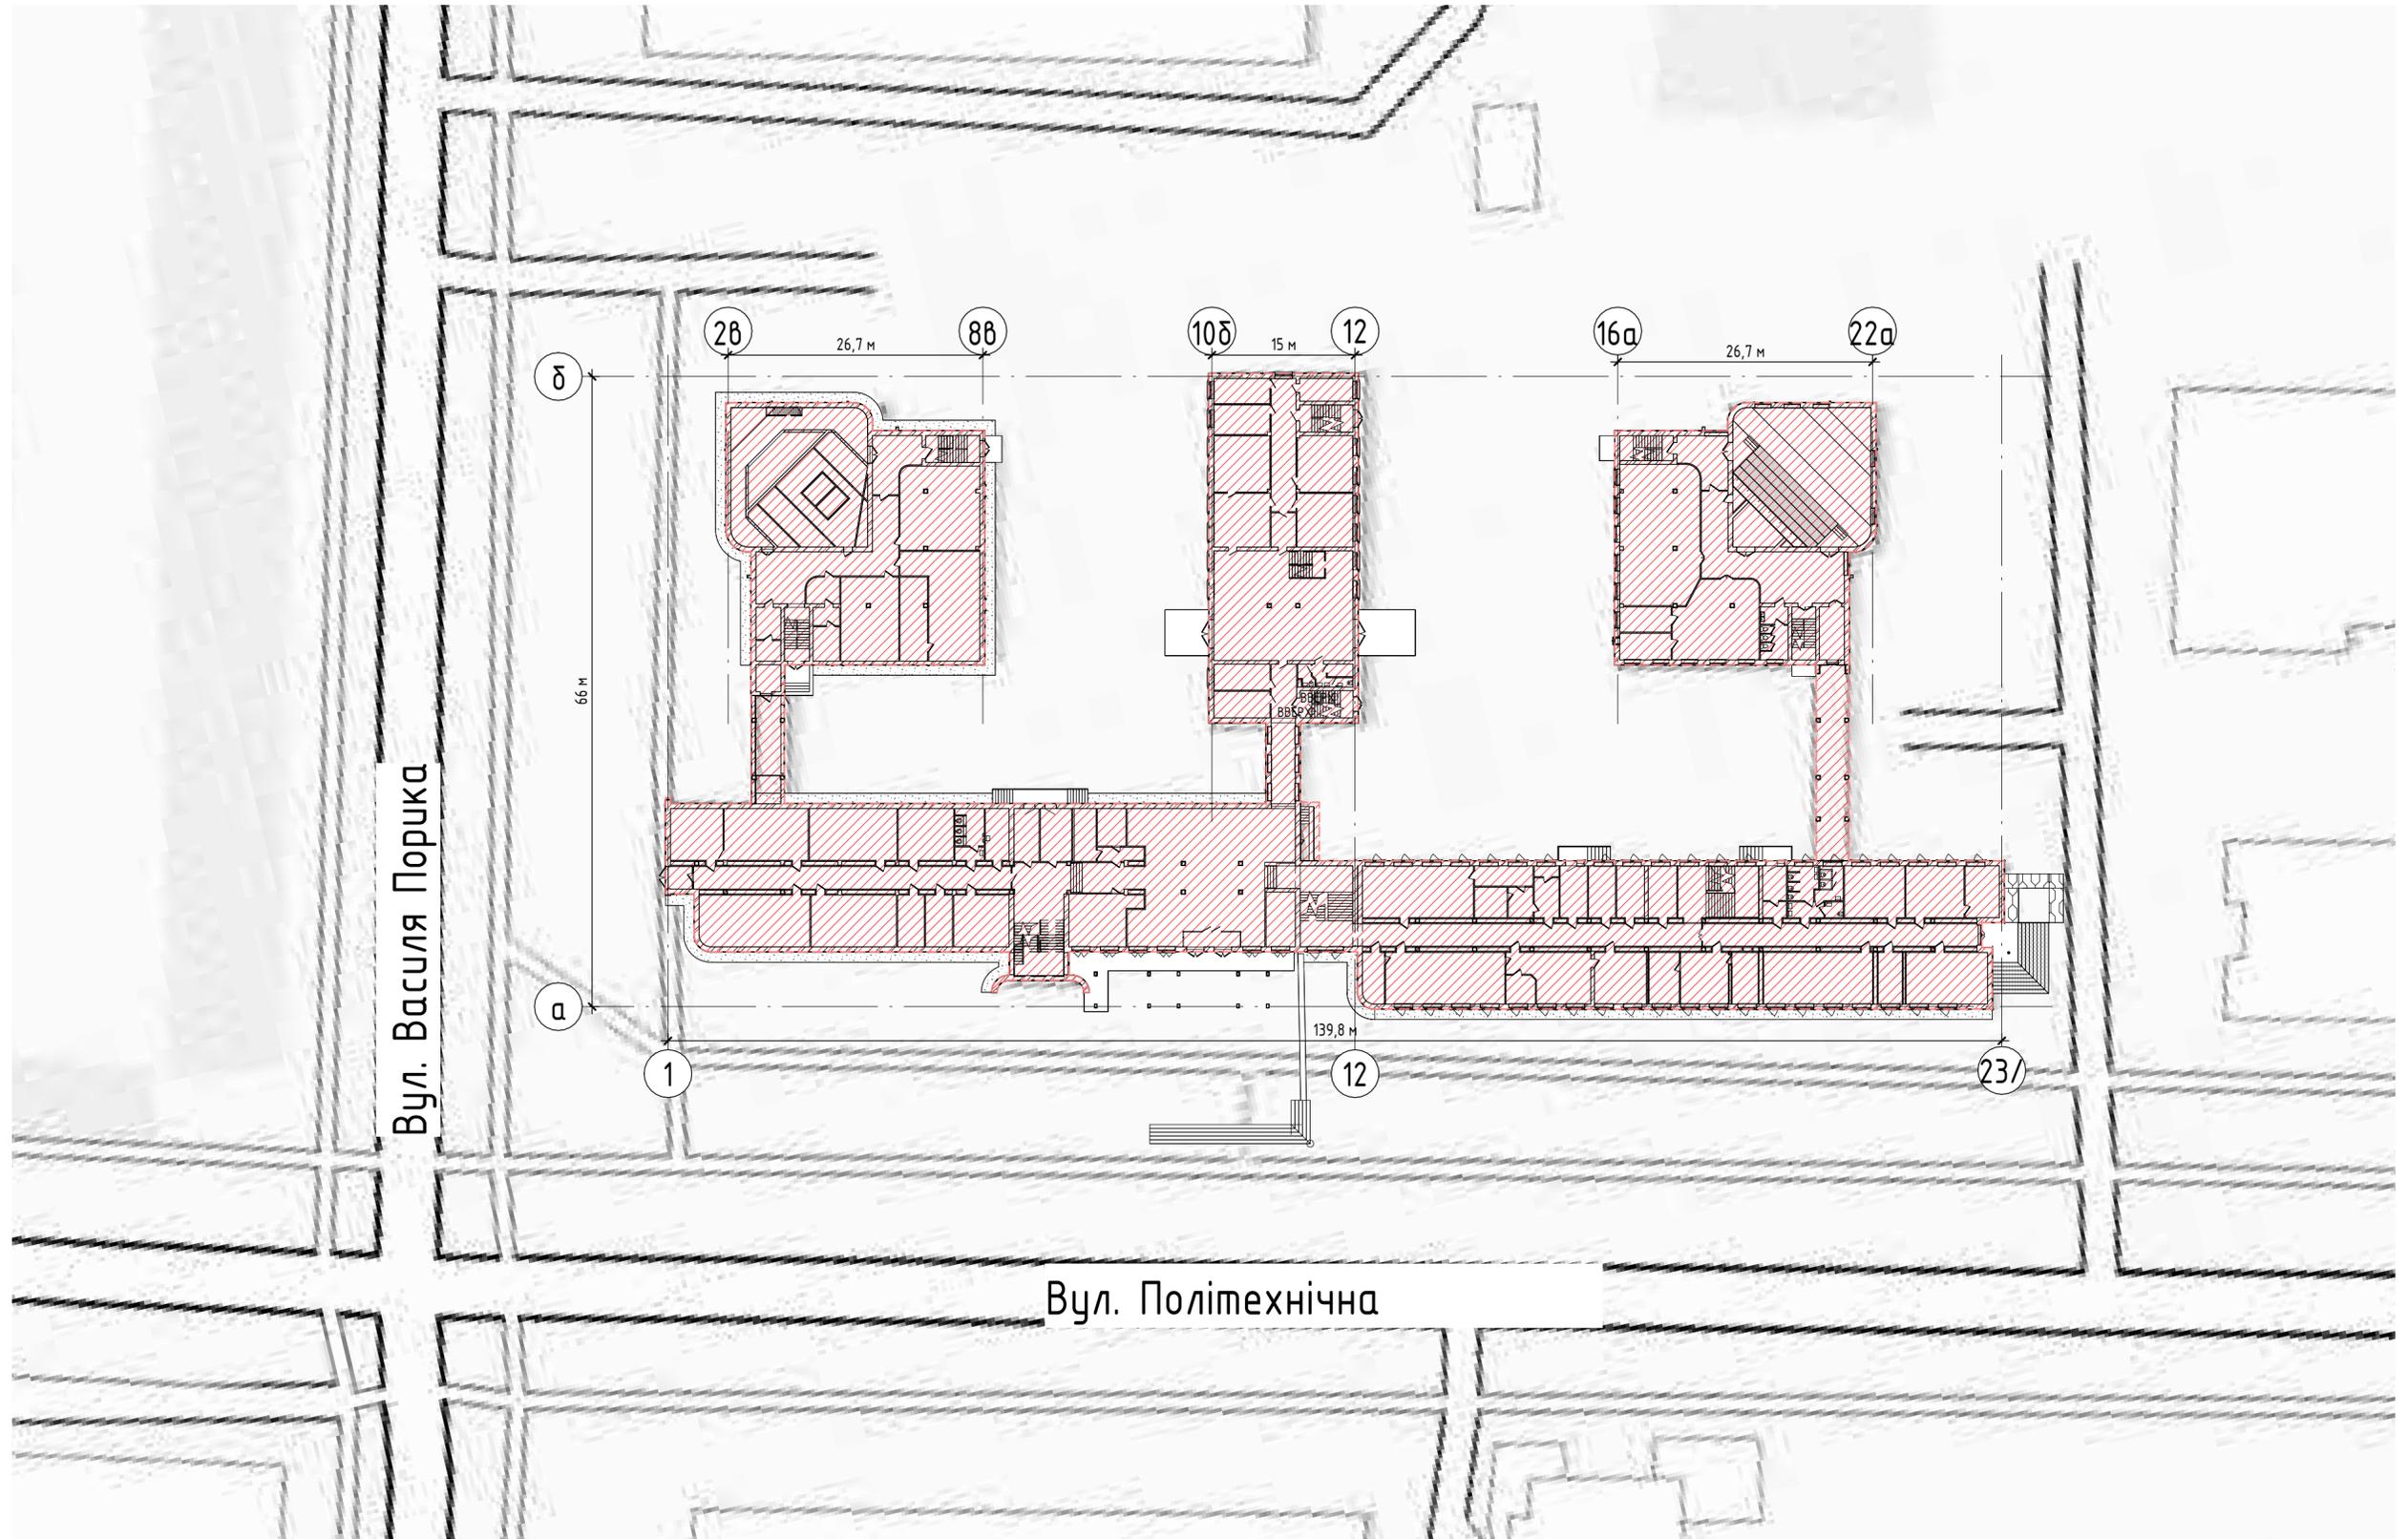

Вул. Василя Порика


Вул. Політехнічна

Погоджено:	
Зам. інв. №	
Підпис і дата	
Інв. № ориг.	

						23-038/ПКД-С - ПОФ				
						"Капітальний ремонт (термомодернізація) навчального корпусу №3 (літера «А», «А1», «А2», «А3») за адресою: м. Вінниця, вул. Політехнічна, 7 Вінницького національного технічного університету"				
Зм.	Кільк.	Аркцш	№ док.	Підпис	Дата	Навчальний корпус №3.		Стадія	Аркцш	Аркцшів
Розробив		Потопенко		<i>[Signature]</i>				РП	1.2	
Перевірив		Тройнікова		<i>[Signature]</i>						
Виконав		Циганок		<i>[Signature]</i>						
Н. контроль		Фоменко		<i>[Signature]</i>		Ситуаційна схема		ТОВ "ББК СТАНДАРТ"		


План підвального поверху М 1 : 100

Літера "А"

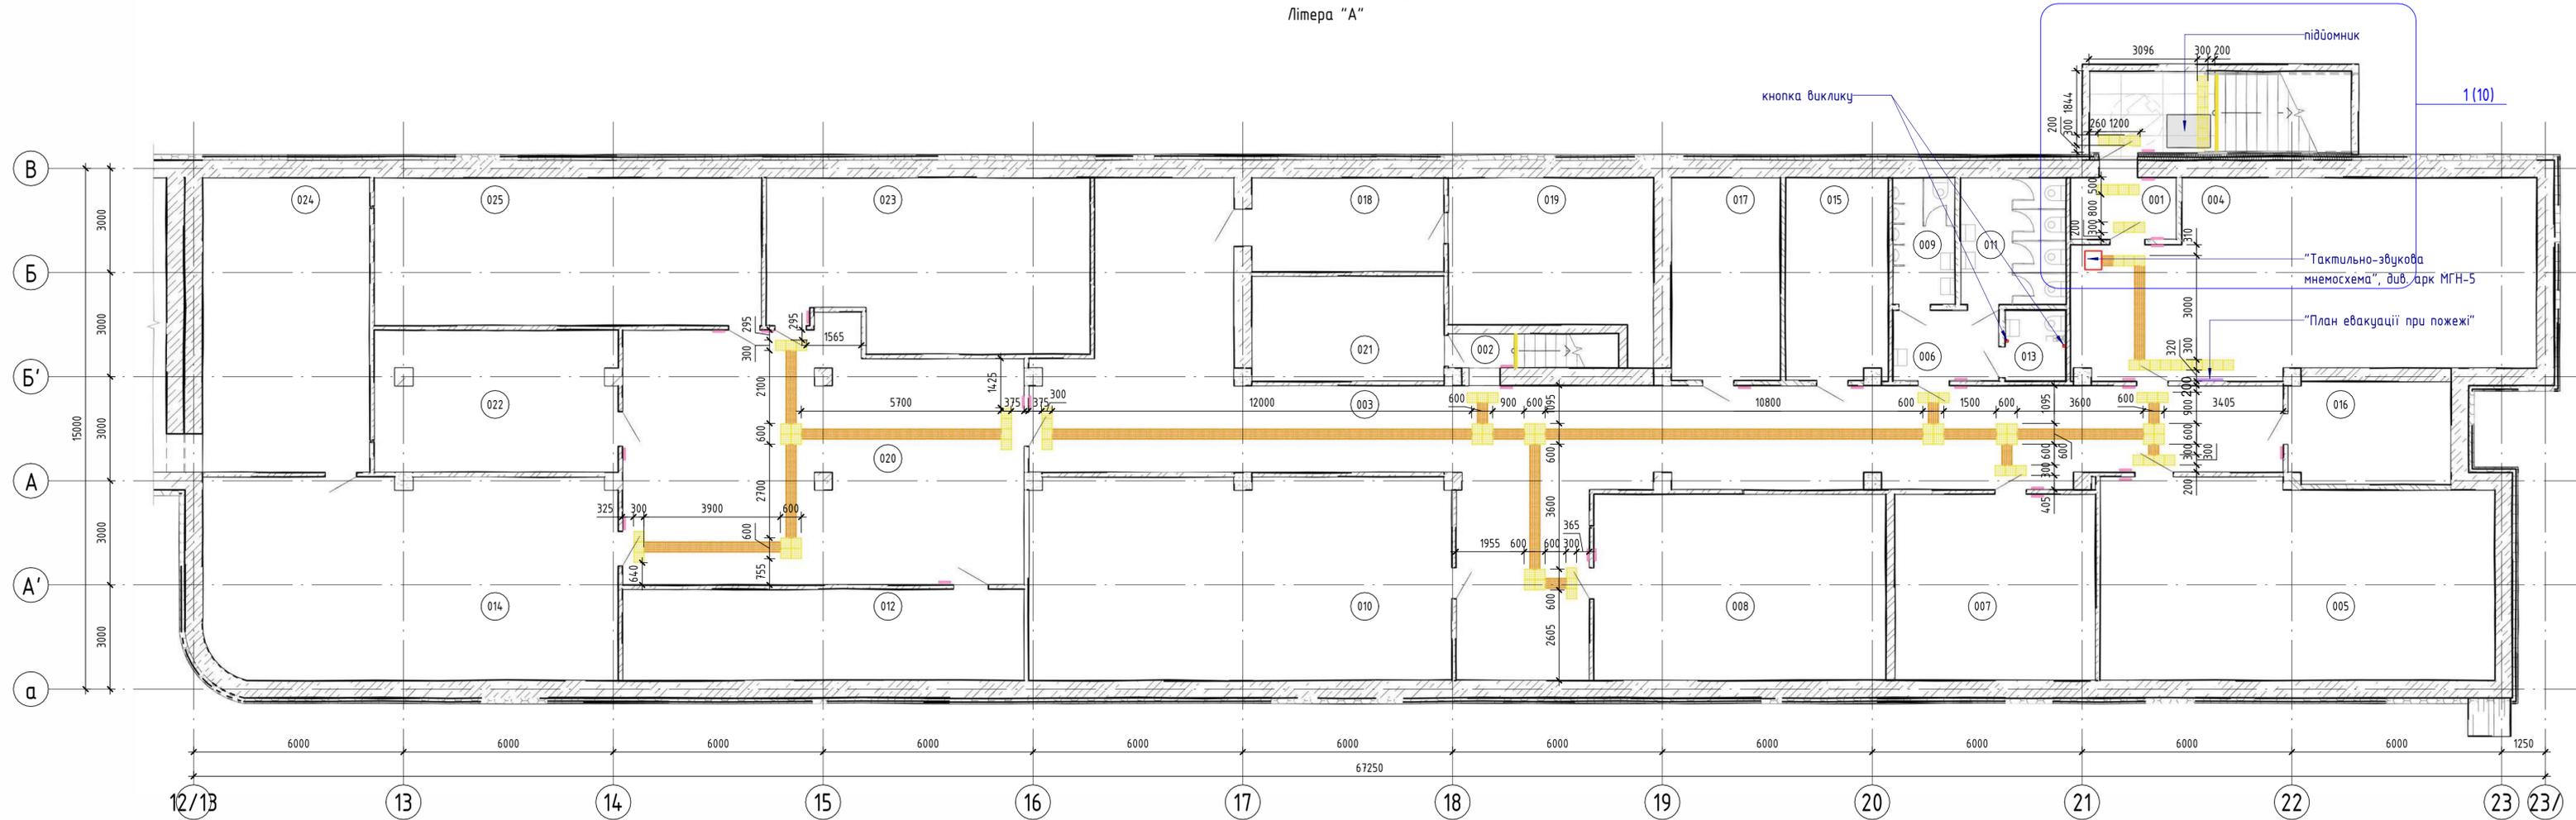

Зона проектування М 1 : 1000

Літера "А"

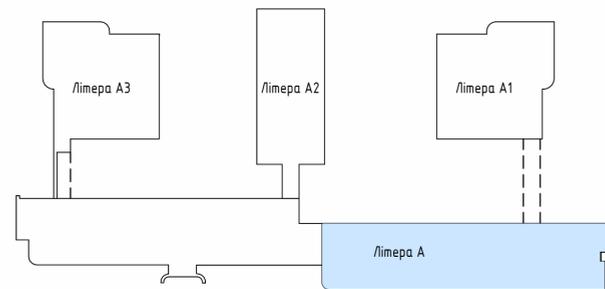

Примітка:
даний арк. див. разом з арк. 5 МГН

Експлікація приміщень підвального поверху

Номер приміщення	Найменування	Площа, м ²	Приміщення
001	Тамбур	3,50	
002	Сходова клітка	4,88	
003	Коридор	142,52	
004	Вестибюль	68,74	
005	Кімната активного відпочинку	63,65	
006	Тамбур санвузла	6,15	
007	Медпункт	30,60	
008	Ізропека	44,51	
009	Санвузол чоловічий	6,44	
010	Склад силових матеріалів	70,17	
011	Санвузол жіночий	10,88	

Експлікація приміщень підвального поверху

Номер приміщення	Найменування	Площа, м ²	Приміщення
012	ІТП	29,82	
013	Санвузол МГН	3,51	
014	Рекреаційне приміщення	68,47	
015	Приміщення резервуарів з водод	16,64	
016	Інвентарна	13,46	
017	Технічне приміщення	18,00	
018	Приміщення для зберігання продуктів	14,76	
019	Технічне приміщення	25,61	
020	Хол	80,21	
021	Електроощитова	16,41	
022	Технічне приміщення	27,82	

Експлікація приміщень підвального поверху


Номер приміщення	Найменування	Площа, м ²	Приміщення
023	Ізропека	43,66	
024	Складське приміщення	40,23	
025	Вентиляційна	47,01	
загальна кількість		897,67	

23-038/ПКД-С - МГН				
"Капітальний ремонт (термомодернізація) навчального корпусу №3 (літера «А», «А1», «А2», «А3») за адресою: м. Вінниця, вул. Політехнічна, 7 Вінницького національного технічного університету"				
Зм.	Кільк.	Аркш	№ док.	Дата
Розробив	Циганок			
ГІП	Полубєхін			
Перевірів	Троїнікова			
Н. контроль	Білик			


Навчальний корпус №3.		Спадія	Аркш	Аркшів
План підвального поверху "Літера А"		РП	3	
		ТОВ "ВБК СТАНДАРТ"		

План першого поверху М 1 : 200

Літера "А"

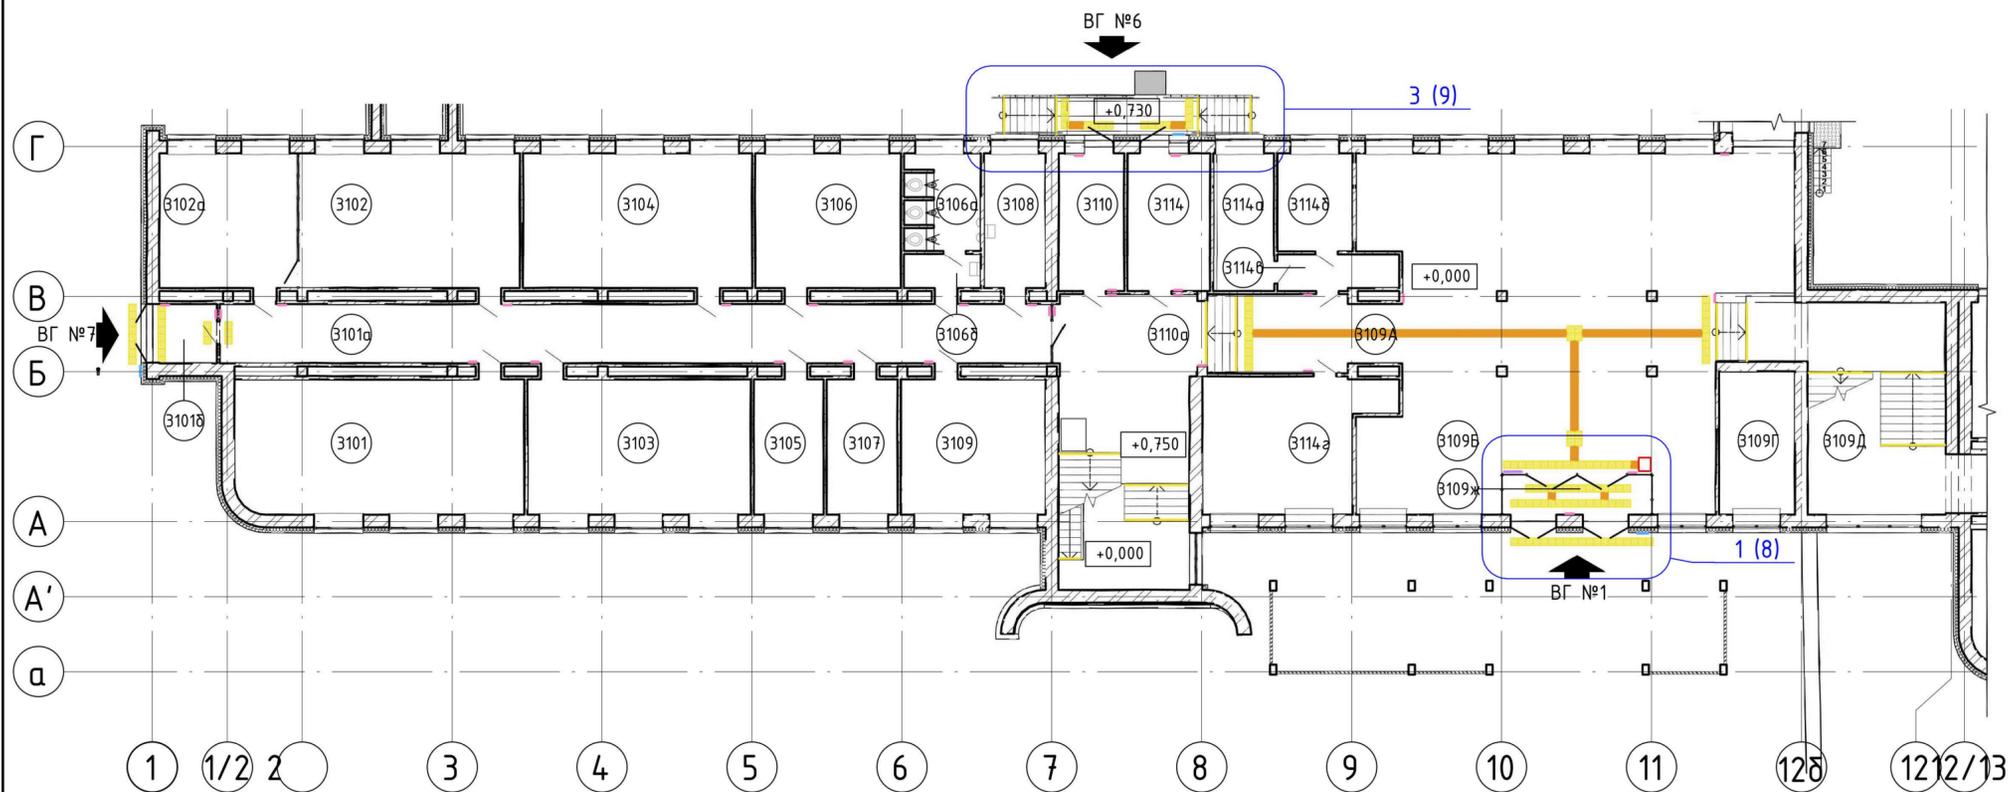


Літера "А"

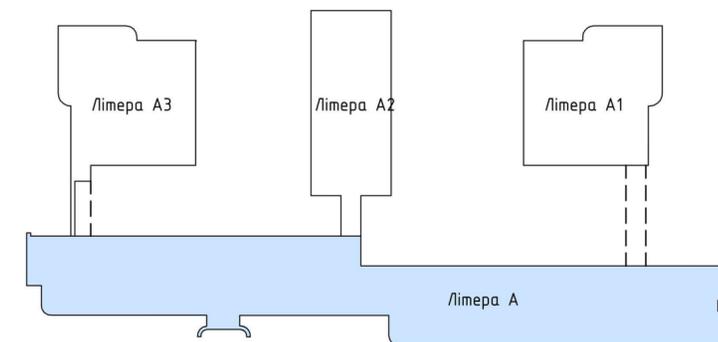

План першого поверху М 1 : 200

Літера "А"

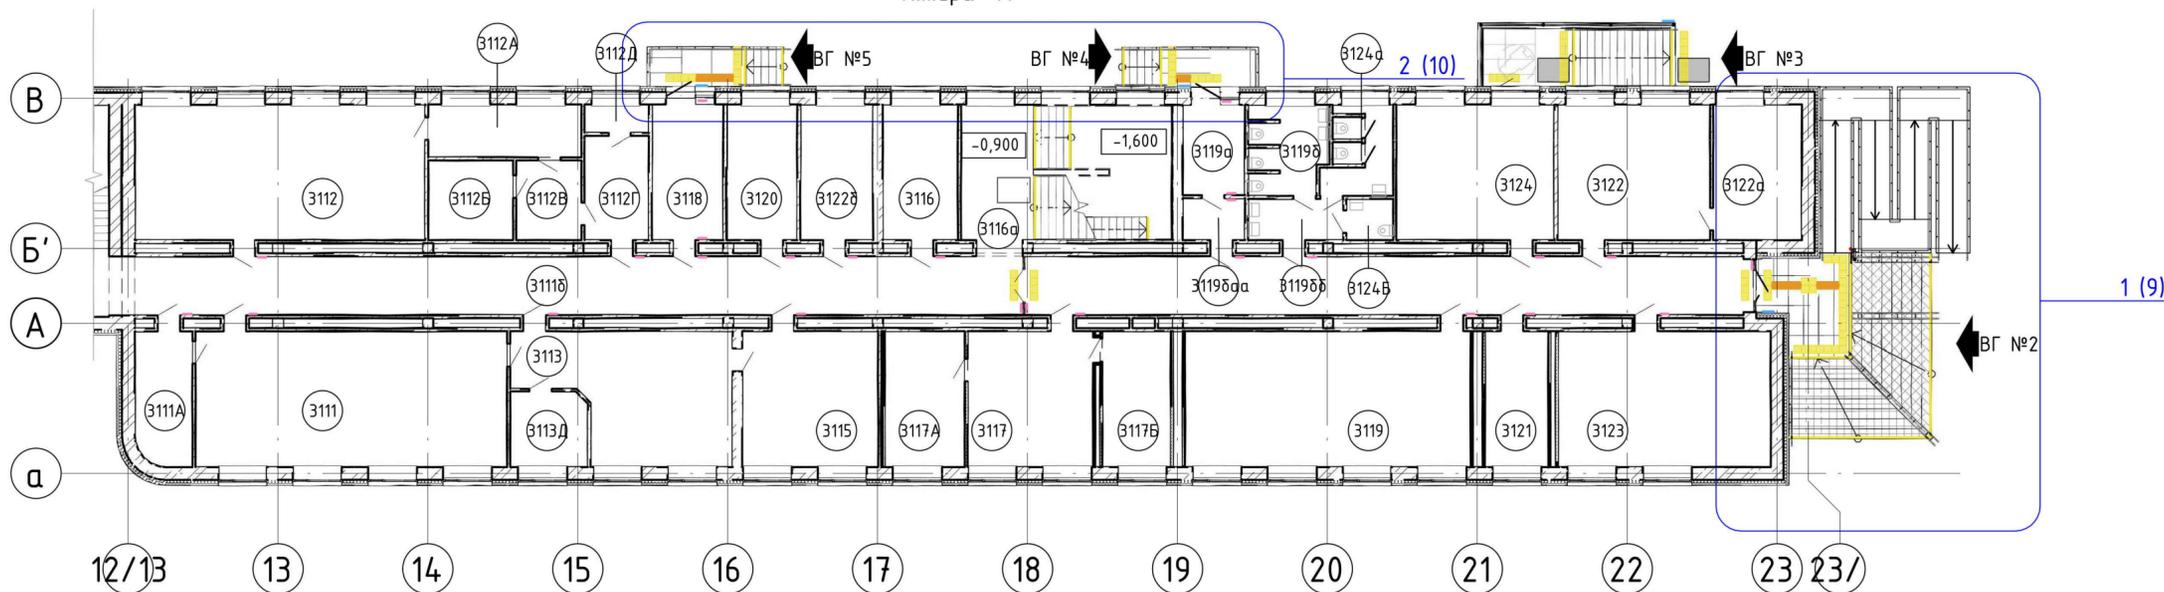

					23-038/ПКД-С - МГН			
					"Капітальний ремонт (термомодернізація) навчального корпусу №3 (літера «А», «А1», «А2», «А3») за адресою: м. Вінниця, вул. Політехнічна, 7 Вінницького національного технічного університету"			
Зм.	Кільк.	Аркцш	№док.	Підпис	Дата	Стадія	Аркцш	Аркцшів
Розробив		Циганок		<i>[Signature]</i>		РП	4	
ГІП		Полубехін		<i>[Signature]</i>				
Перевірів		Троїнікова		<i>[Signature]</i>		Навчальний корпус №3.		
					План першого поверху "Літера А"			
Н. контроль		Білик		<i>[Signature]</i>		ТОВ "ВБК СТАНДАРТ"		

Погоджено:

Зам. інв. №

Підпис і дата

Інв. № ориг.

Схема розташування підйомників в осях 7-8 М 1 : 100

аналогічно з 1го по 4ї поверх

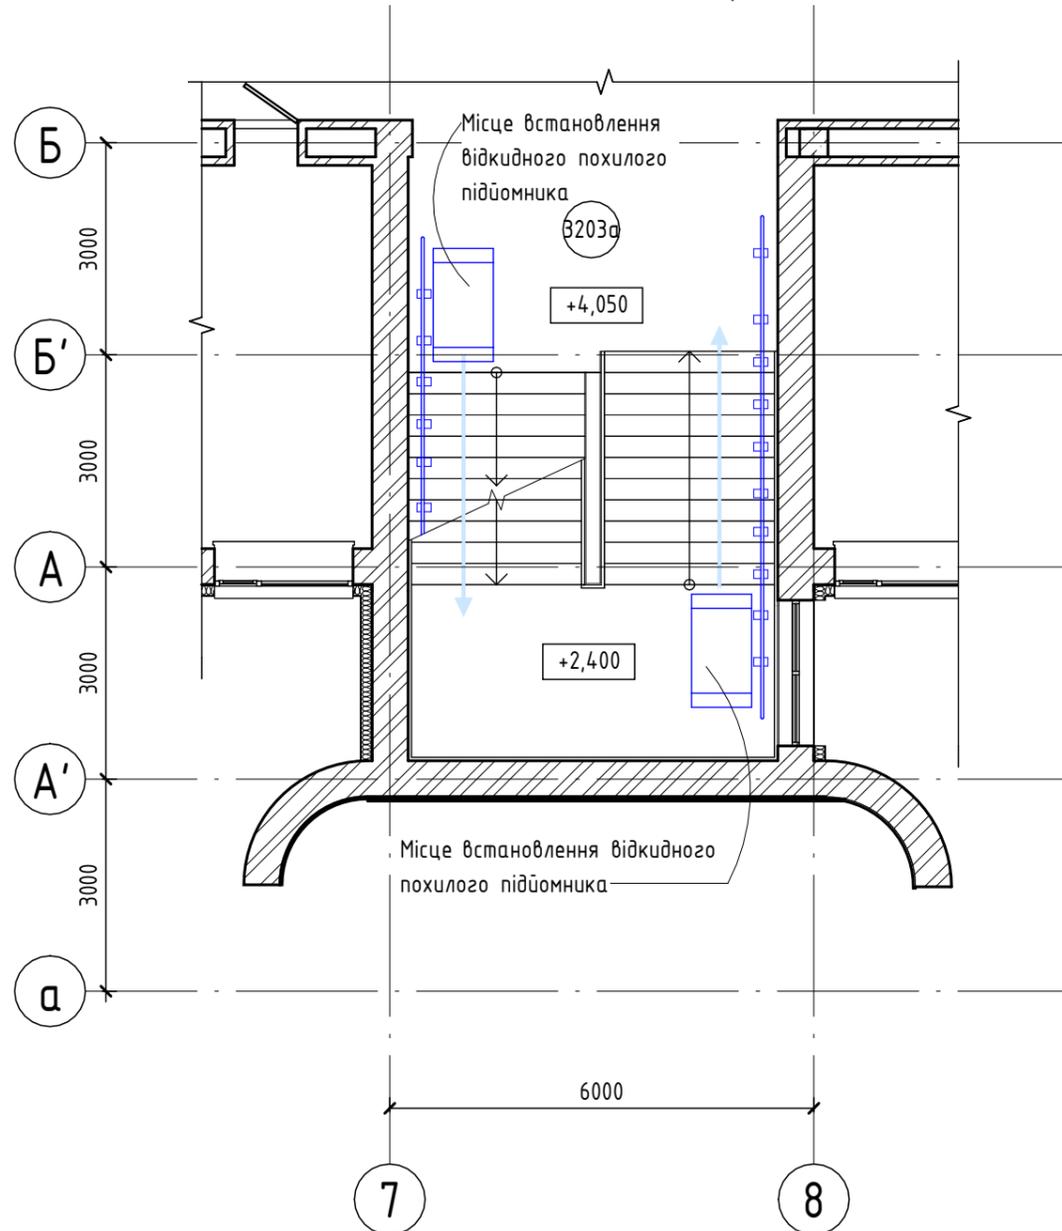


Схема розташування підйомників в осях 17-19 М 1 : 100

аналогічно з 1го по 4ї поверх


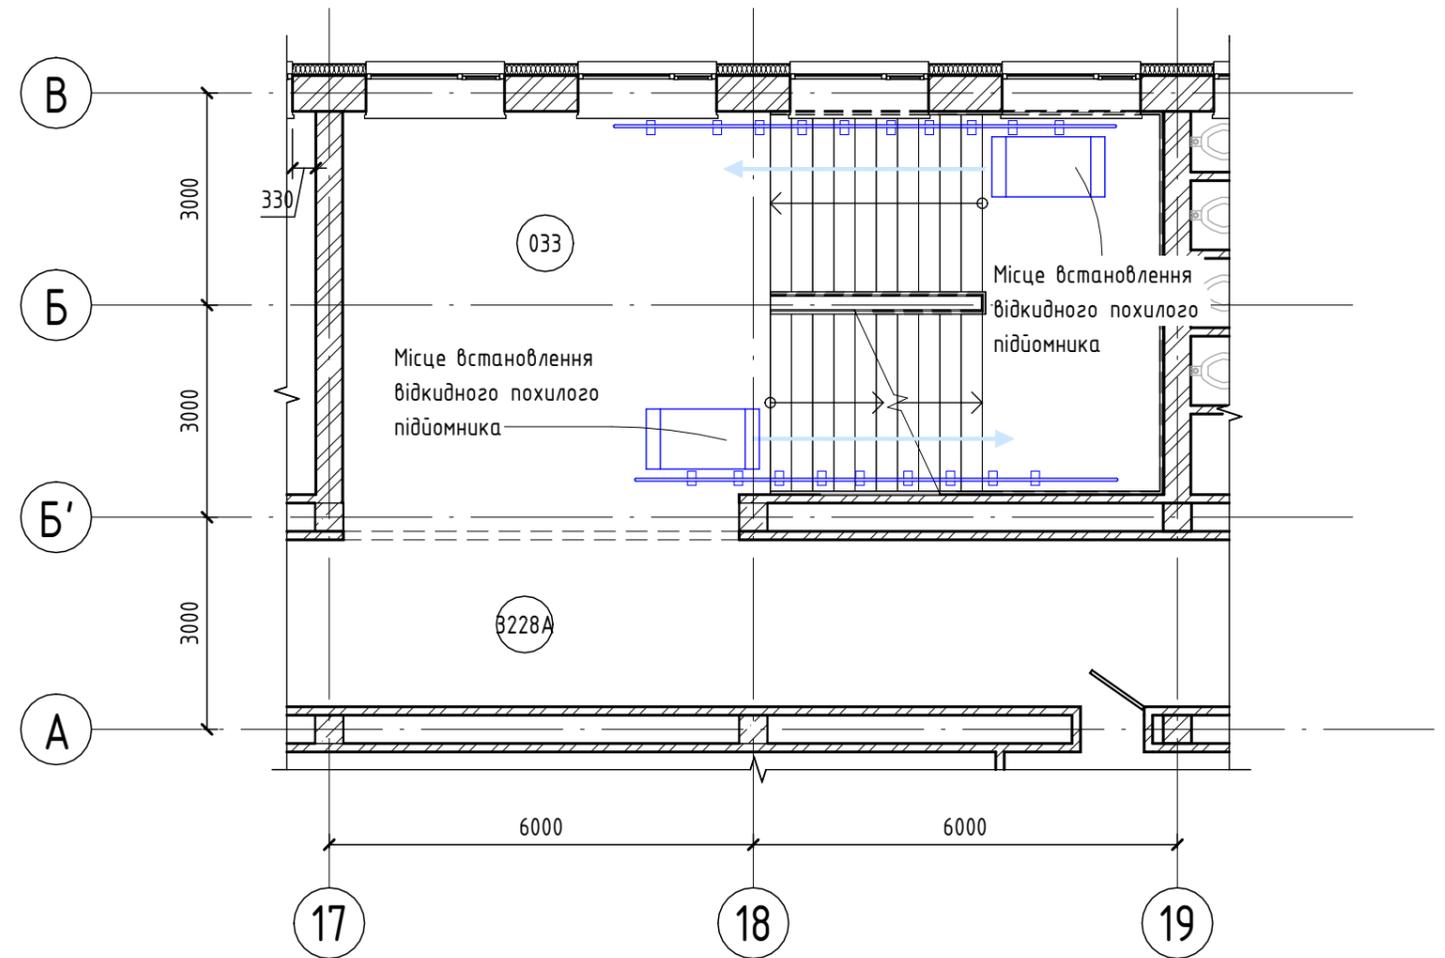


Схема розташування підйомників в осях 8-9 М 1 : 100

перший поверх літера "А"

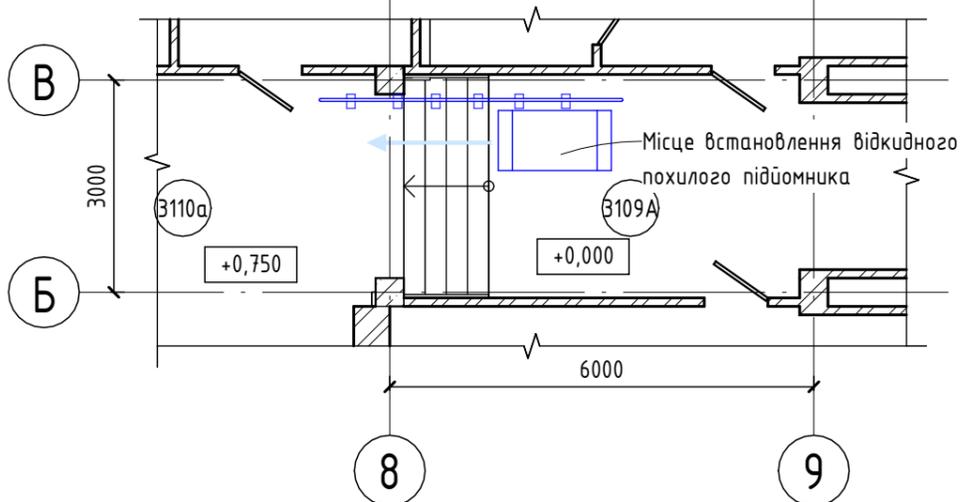

Примітка:

1. Похилі підйомники розміщуються на сходових маршах в осях 7-8 та 17-19 з першого по четвертий поверх та на сходах в осях 8-9 по осі В;
2. Загальна кількість підйомників - 17шт.



						23-038/ПКД-С - МГН				
						"Капітальний ремонт (термомодернізація) навчального корпусу №3 (літера «А», «А1», «А2», «А3») за адресою: м. Вінниця, вул. Політехнічна, 7 Вінницького національного технічного університету"				
Зм.	Кільк.	Аркцш	№ док.	Підпис	Дата	Навчальний корпус №3.		Стадія	Аркцш	Аркцішв
Розробив		Циганок		<i>[Signature]</i>		РП		13		
ГП		Полубєхін		<i>[Signature]</i>		Монтаж похилих підйомників		ТОВ "ІК "АРКОН"		
Перевірів		Троїнікова		<i>[Signature]</i>						
Н. контроль		Білик		<i>[Signature]</i>						

Погоджено:	
Зам. інв. №	
Підпис і дата	
Інв. № ориг.	